


TIEFGARAGE UG. 61+62

E-Mobilität:
Alle Parkplätze sind für einen
Anschluss vorbereitet.

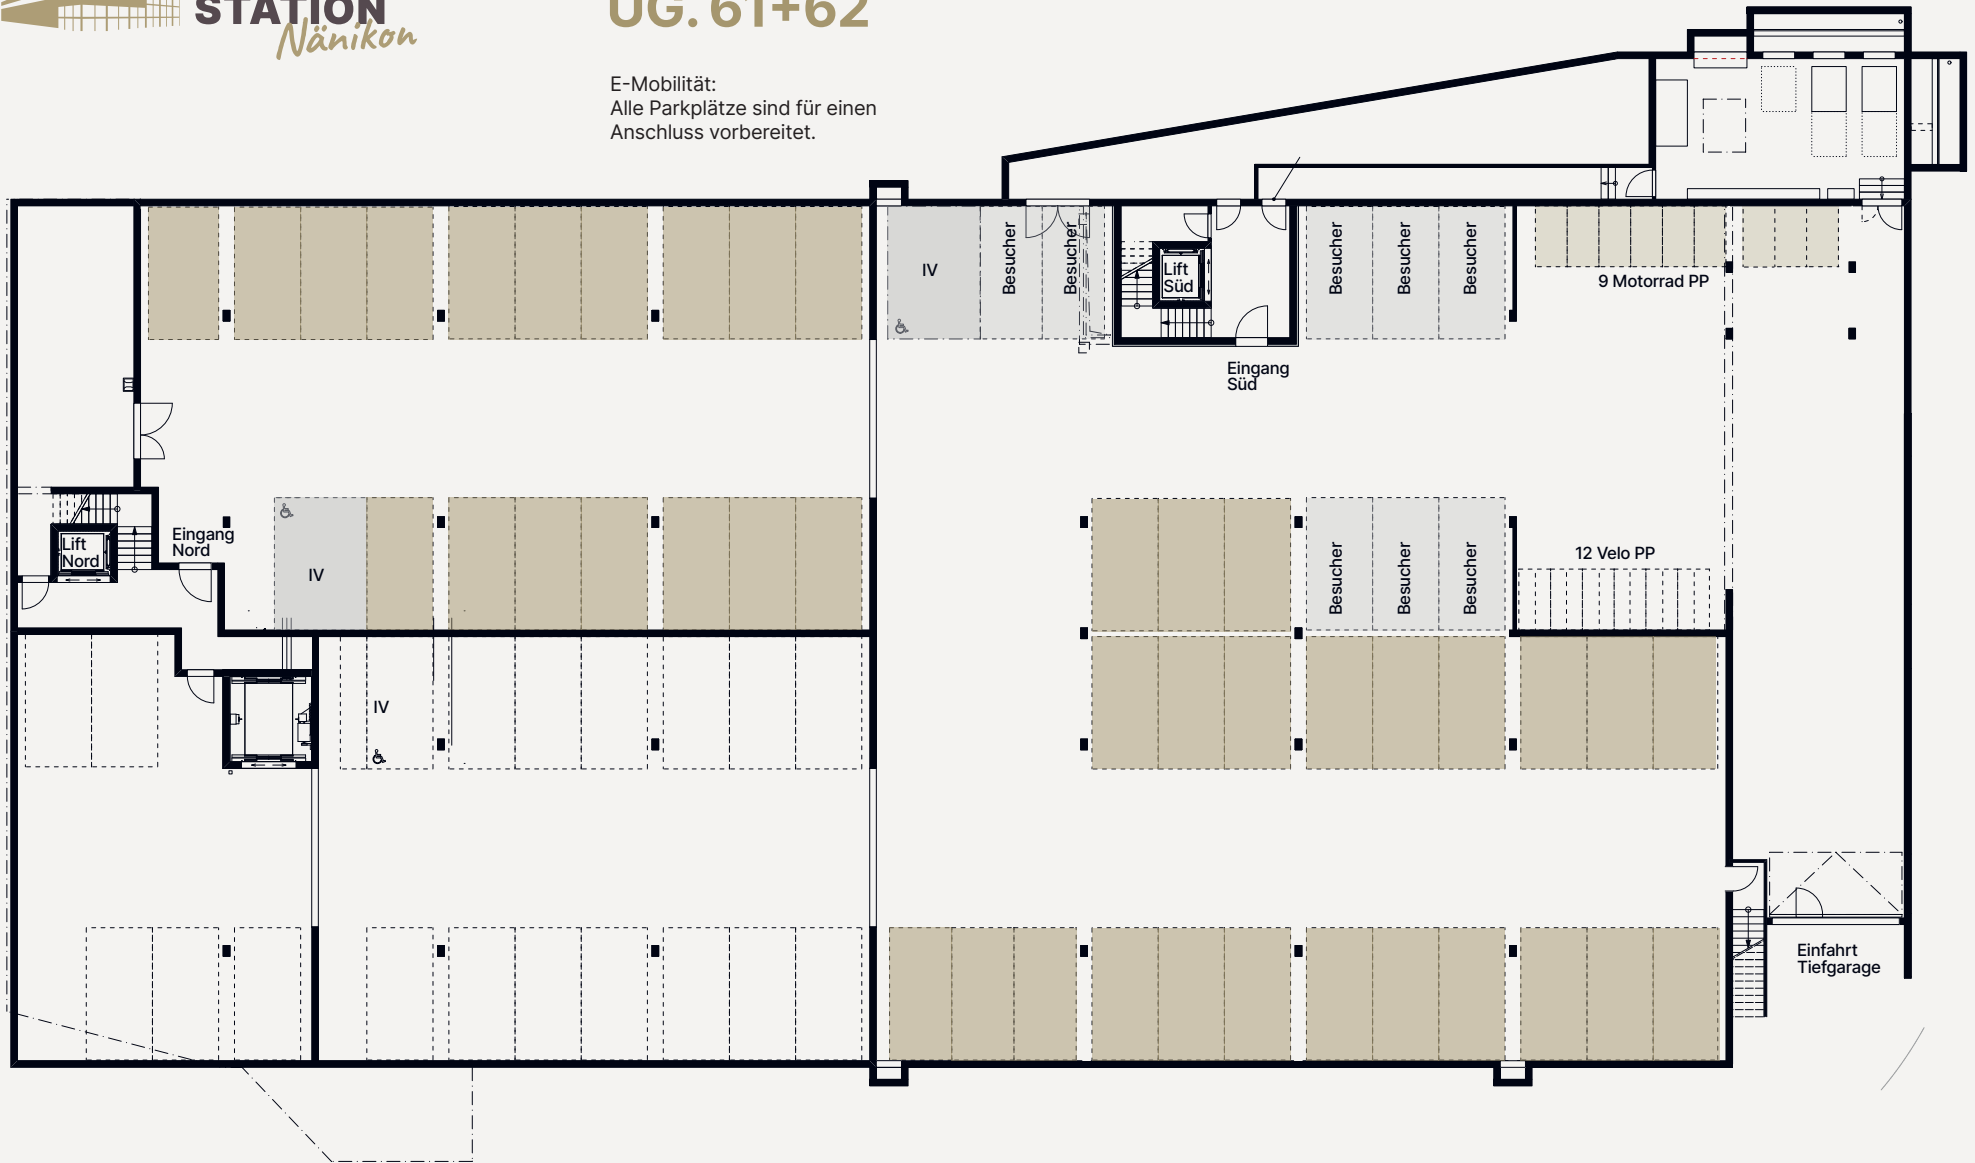

Alle Angaben, Pläne, Zeichnungen usw. sind unverbindlich. Änderungen bleiben bis Bauvollendung vorbehalten.



0 4 8 12m